


ZÓCALO PEATONAL

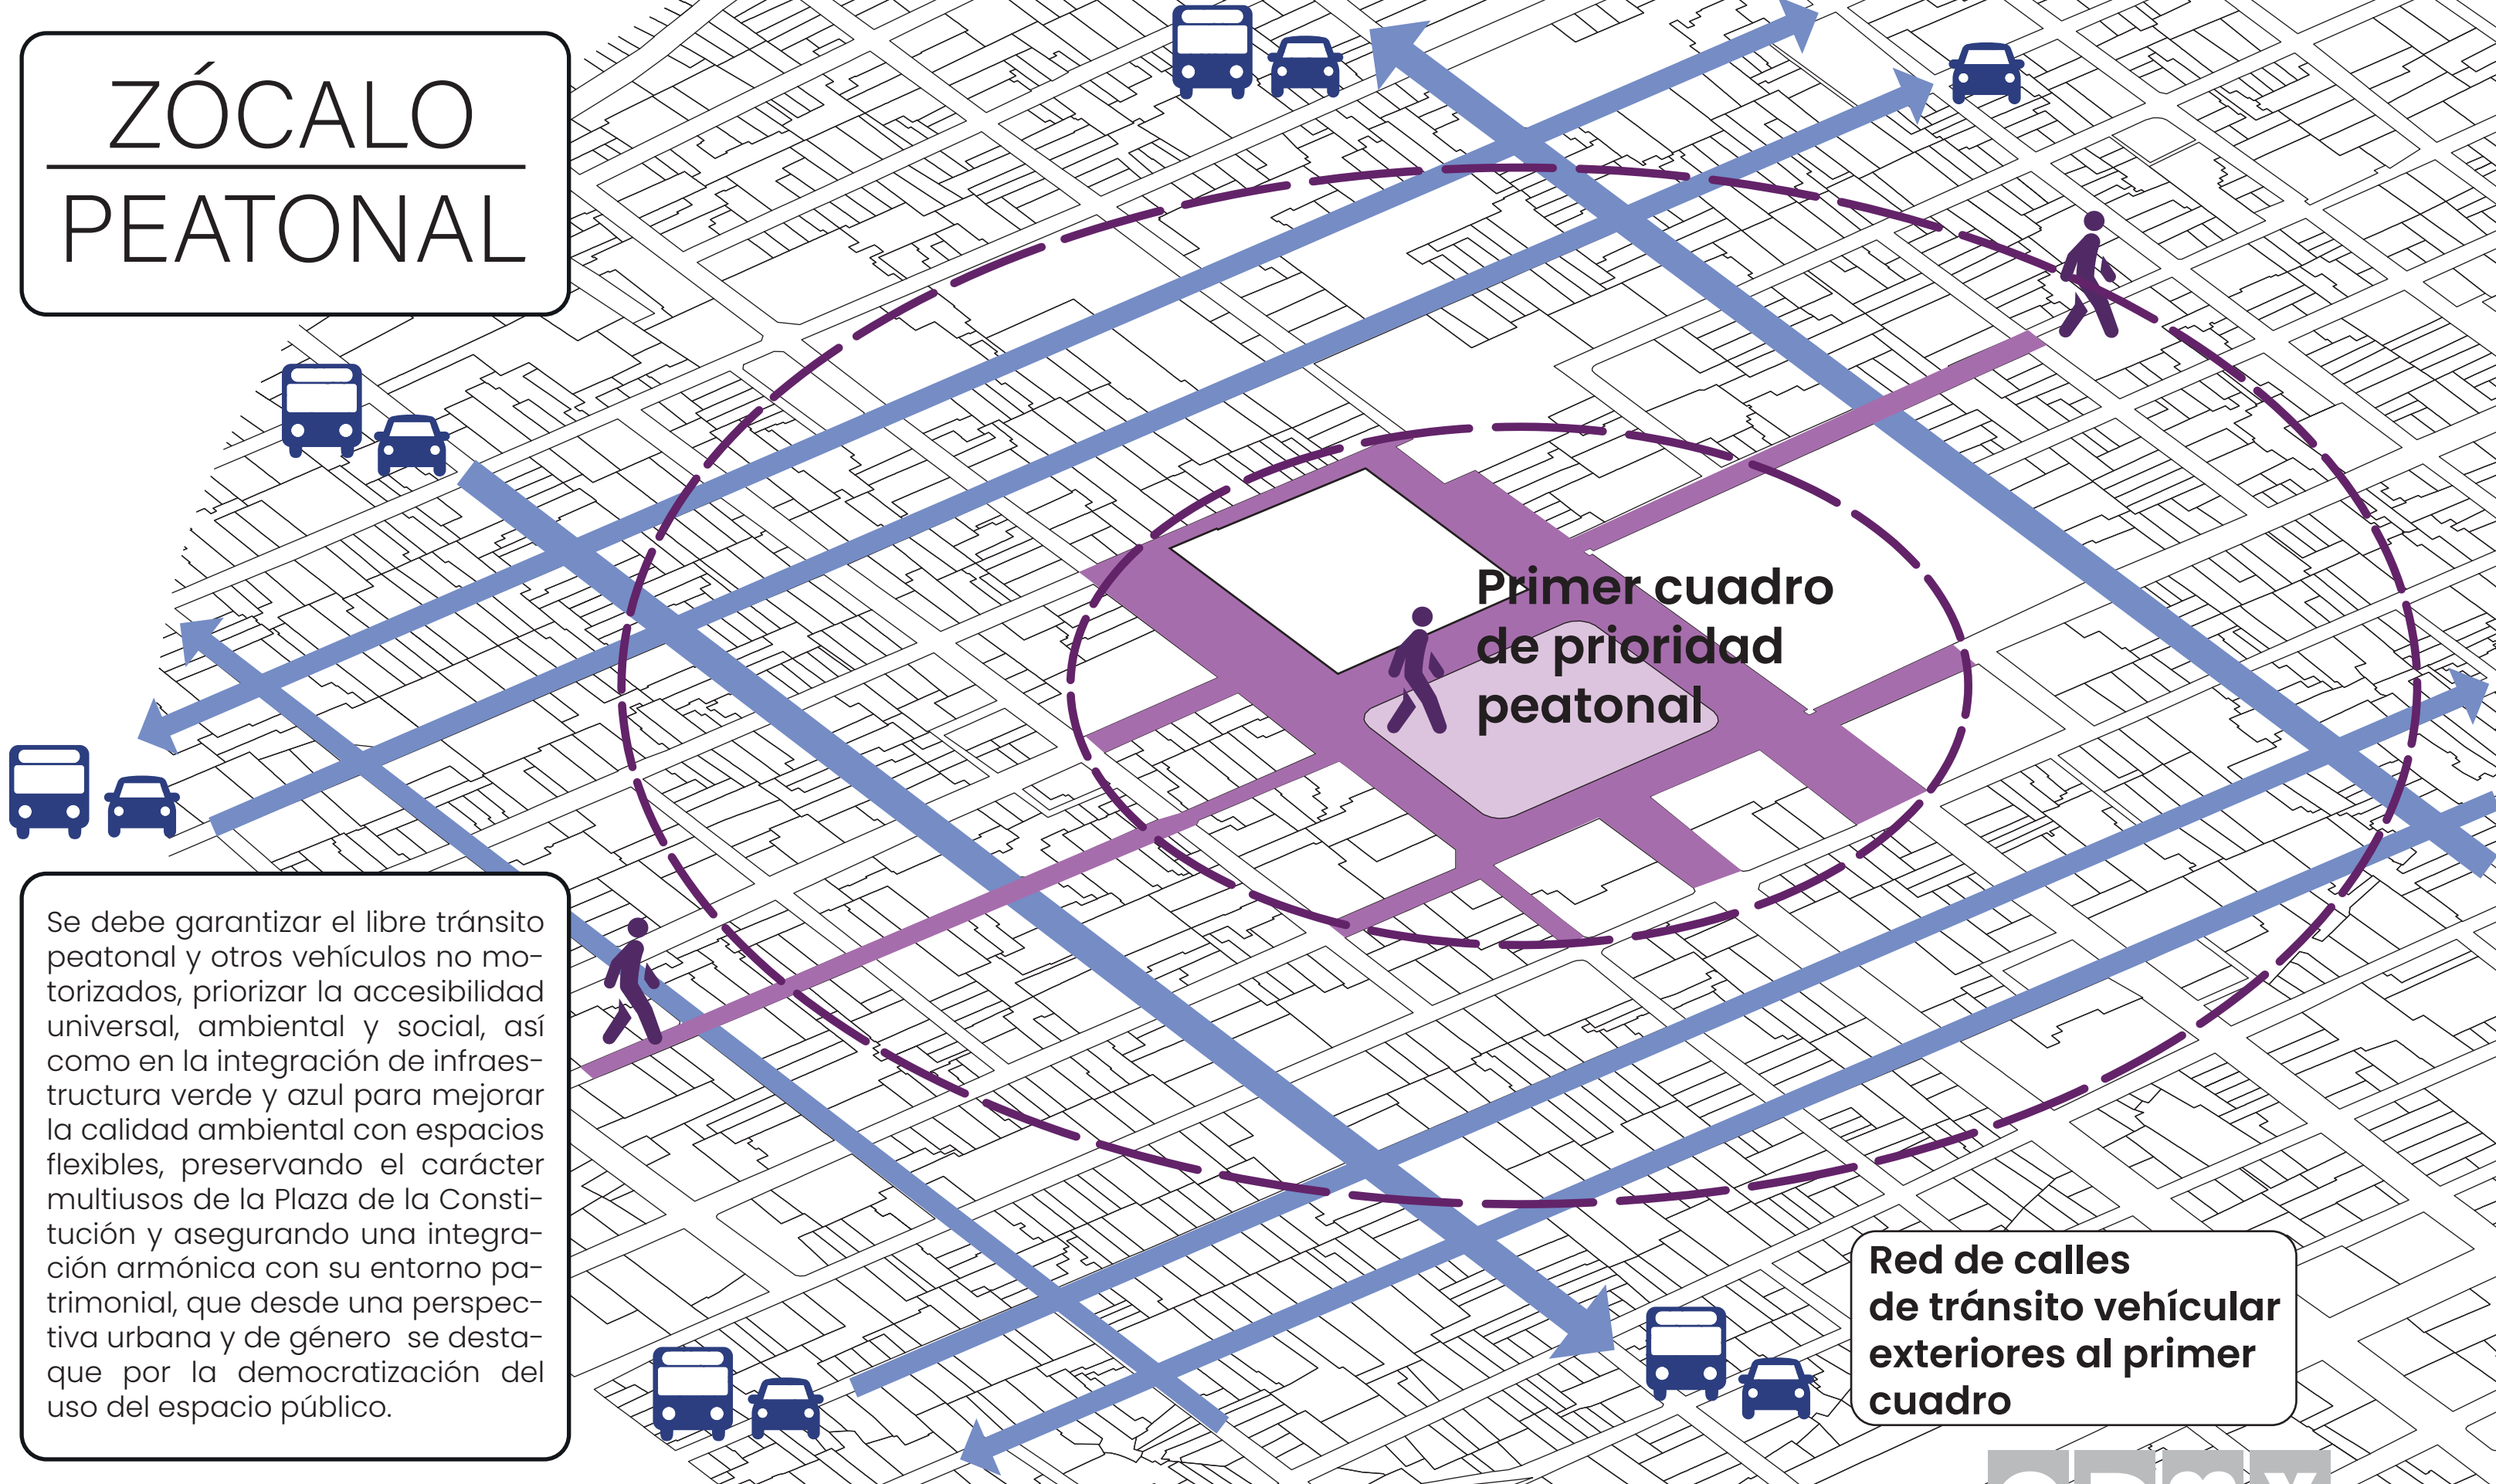


Se debe garantizar el libre tránsito peatonal y otros vehículos no motorizados, priorizar la accesibilidad universal, ambiental y social, así como en la integración de infraestructura verde y azul para mejorar la calidad ambiental con espacios flexibles, preservando el carácter multiusos de la Plaza de la Constitución y asegurando una integración armónica con su entorno patrimonial, que desde una perspectiva urbana y de género se destaque por la democratización del uso del espacio público.

**Primer cuadro
de prioridad
peatonal**

**Red de calles
de tránsito vehicular
exteriores al primer
cuadro**

Estrategia de intervención:

- 1. Aumentar la oferta de espacios públicos en la zona** y mejorar la conectividad con plazas como Santo Domingo y La Aguilita, así como con el Corredor Madero con el objetivo de fortalecer la red de espacios públicos de la zona.
- 2. Movilidad Segura** promoviendo un ambiente más amigable y seguro para los residentes y visitantes, disminuyendo el conflicto entre peatón y automóvil.
- 3. Estimular la Creatividad y la Innovación** a través de espacios pueden convertirse en escenarios dinámicos para expresiones artísticas, instalaciones temporales y eventos improvisados, impulsando así la vitalidad cultural.
- 4. Fortalecer de la Identidad Nacional** a través de símbolos en los espacios que sean reflejos vibrantes de la diversidad y la riqueza cultural México.
- 5. Fomento de la salud y el bienestar** con espacios que proporcionen entornos propicios para la actividad física, el encuentro social y la relajación.
- 6. Fomento económico y vivienda:** Al transformar el Zócalo en un espacio cien por ciento peatonal, se espera que la calidad de vida en la zona mejore significativamente.
- 7. Infraestructura Verde y Azul** con la incorporación de áreas verdes, arbolado urbano y elementos de captación/infiltración del agua de lluvia.
- 8. Diseño Lúdico** para crear un ambiente atractivo y dinámico, se sugiere que la propuesta de diseño se consideren elementos visuales y artísticos puede potenciar la identidad del lugar y aumentar su atractivo cultural para los residentes y visitantes.
- 9. Iluminación** que no solo cumpla con objetivos funcionales no solo mejore la percepción de seguridad de quienes utilizan el espacio durante la noche, si no que brinde un nuevo carácter estético y tecnológico.

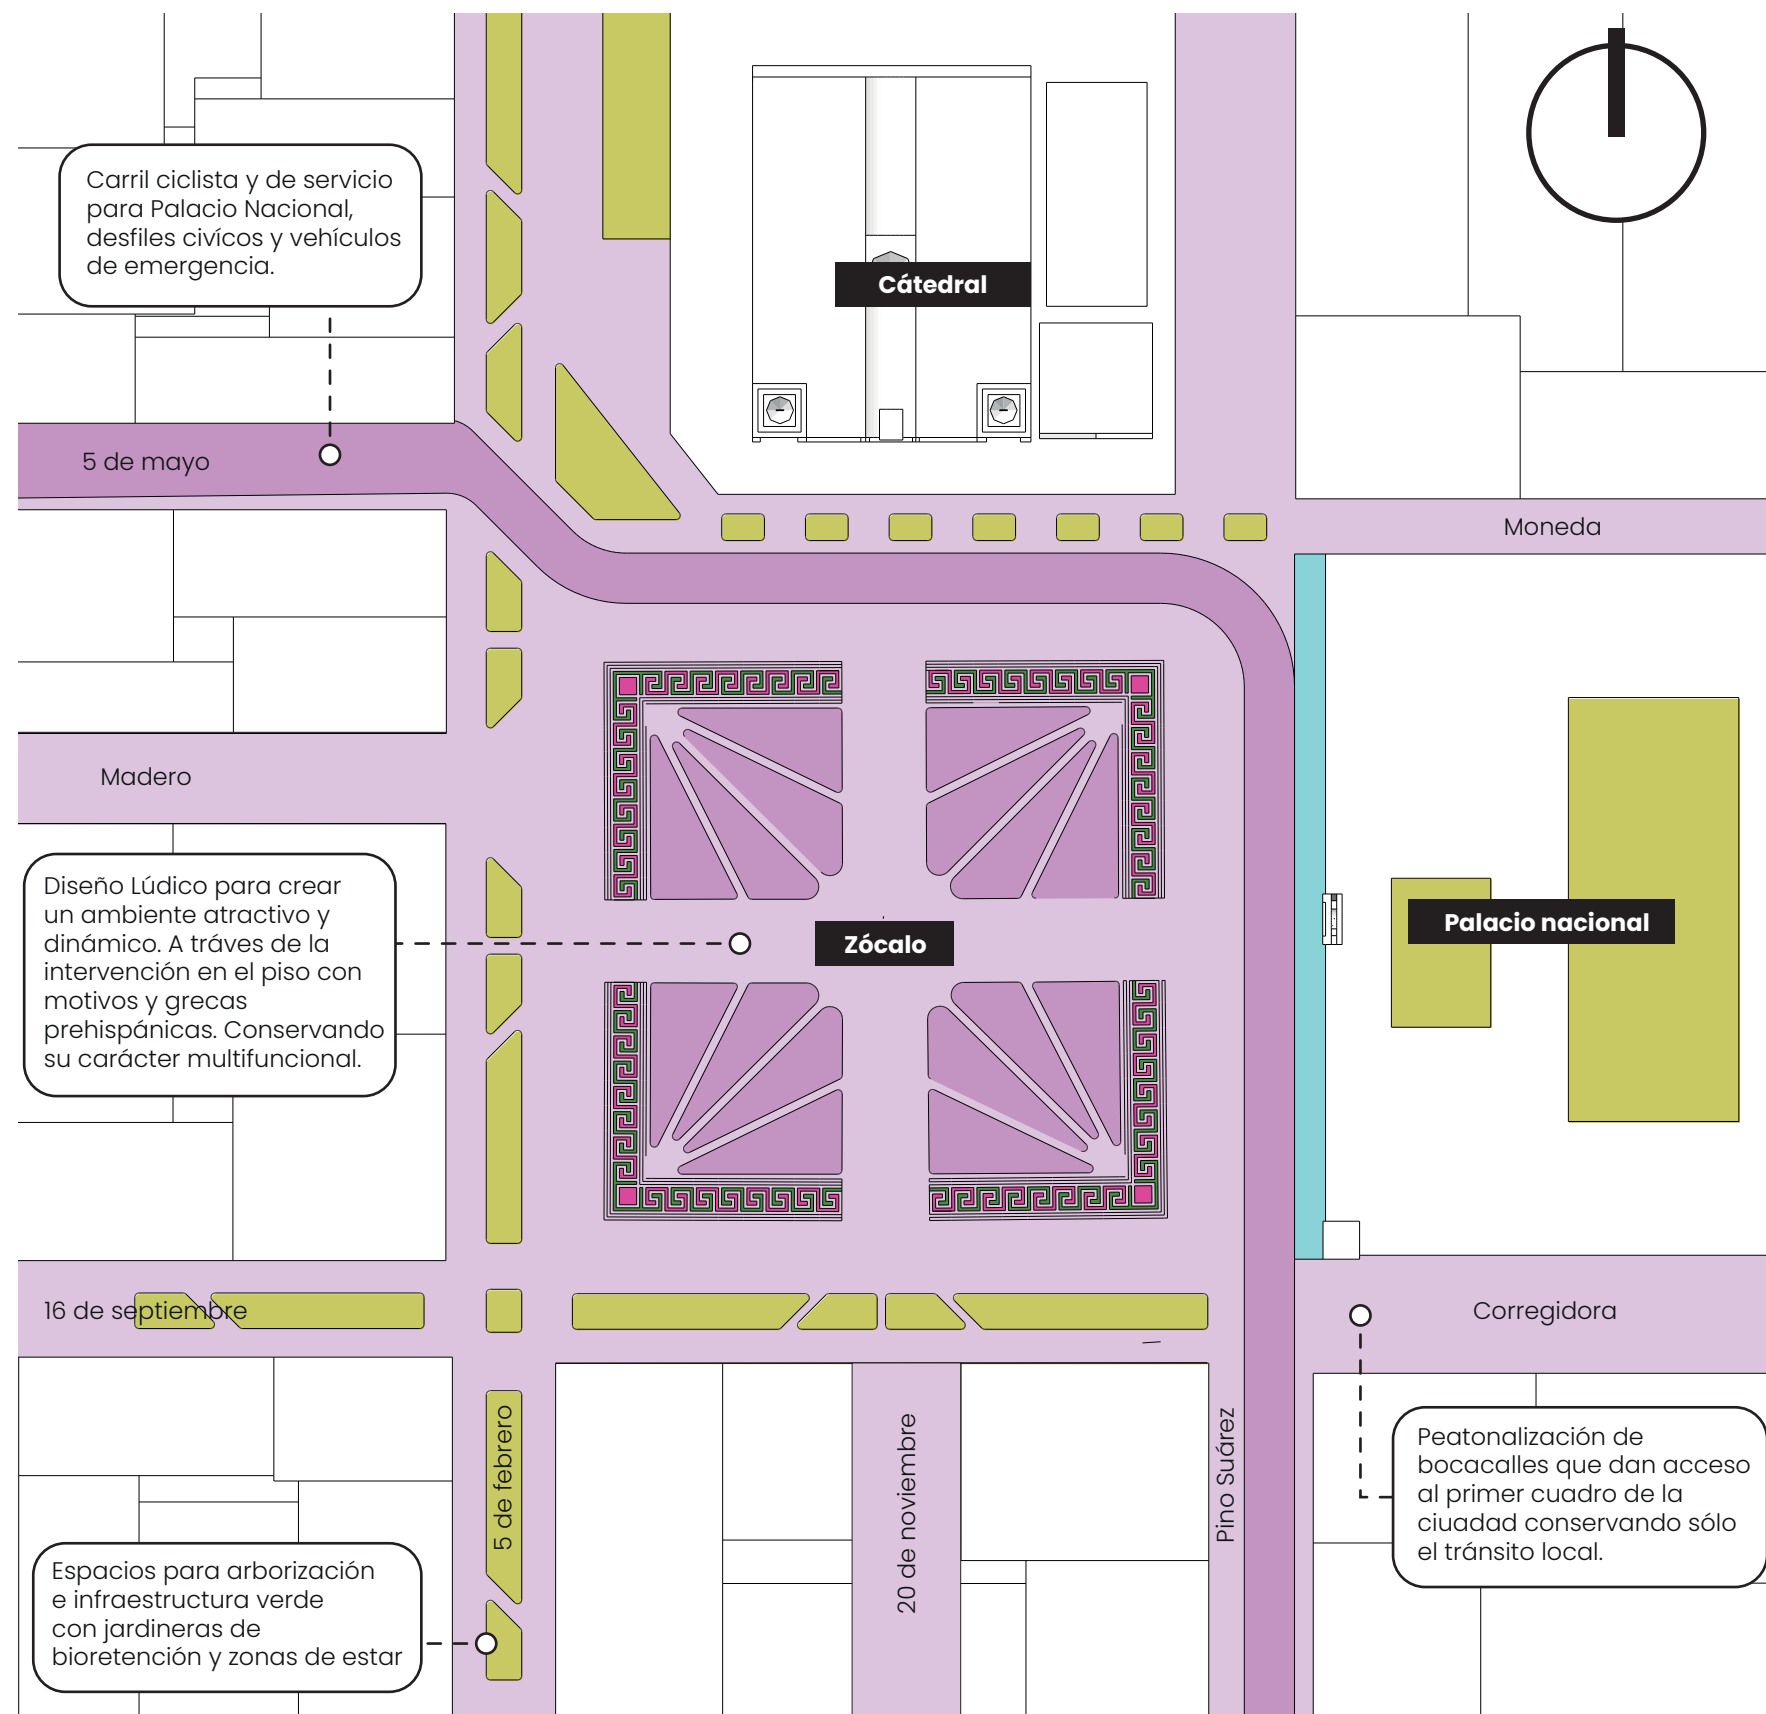



Espacios de permanencia

Ambiente amigable y seguro para los residentes y visitantes. Que promueva el encuentro y la estancia, a manera de un gran panóptico de la vida pública de esta ciudad.

Zonas de estar



Jardineras de bioretención



Áreas de picnic



Zonas de estar




Estaciones de bicicletas públicas



Movilidad segura

Recuperar para la ciudadanía el espacio que actualmente ocupan los vehículos particulares.

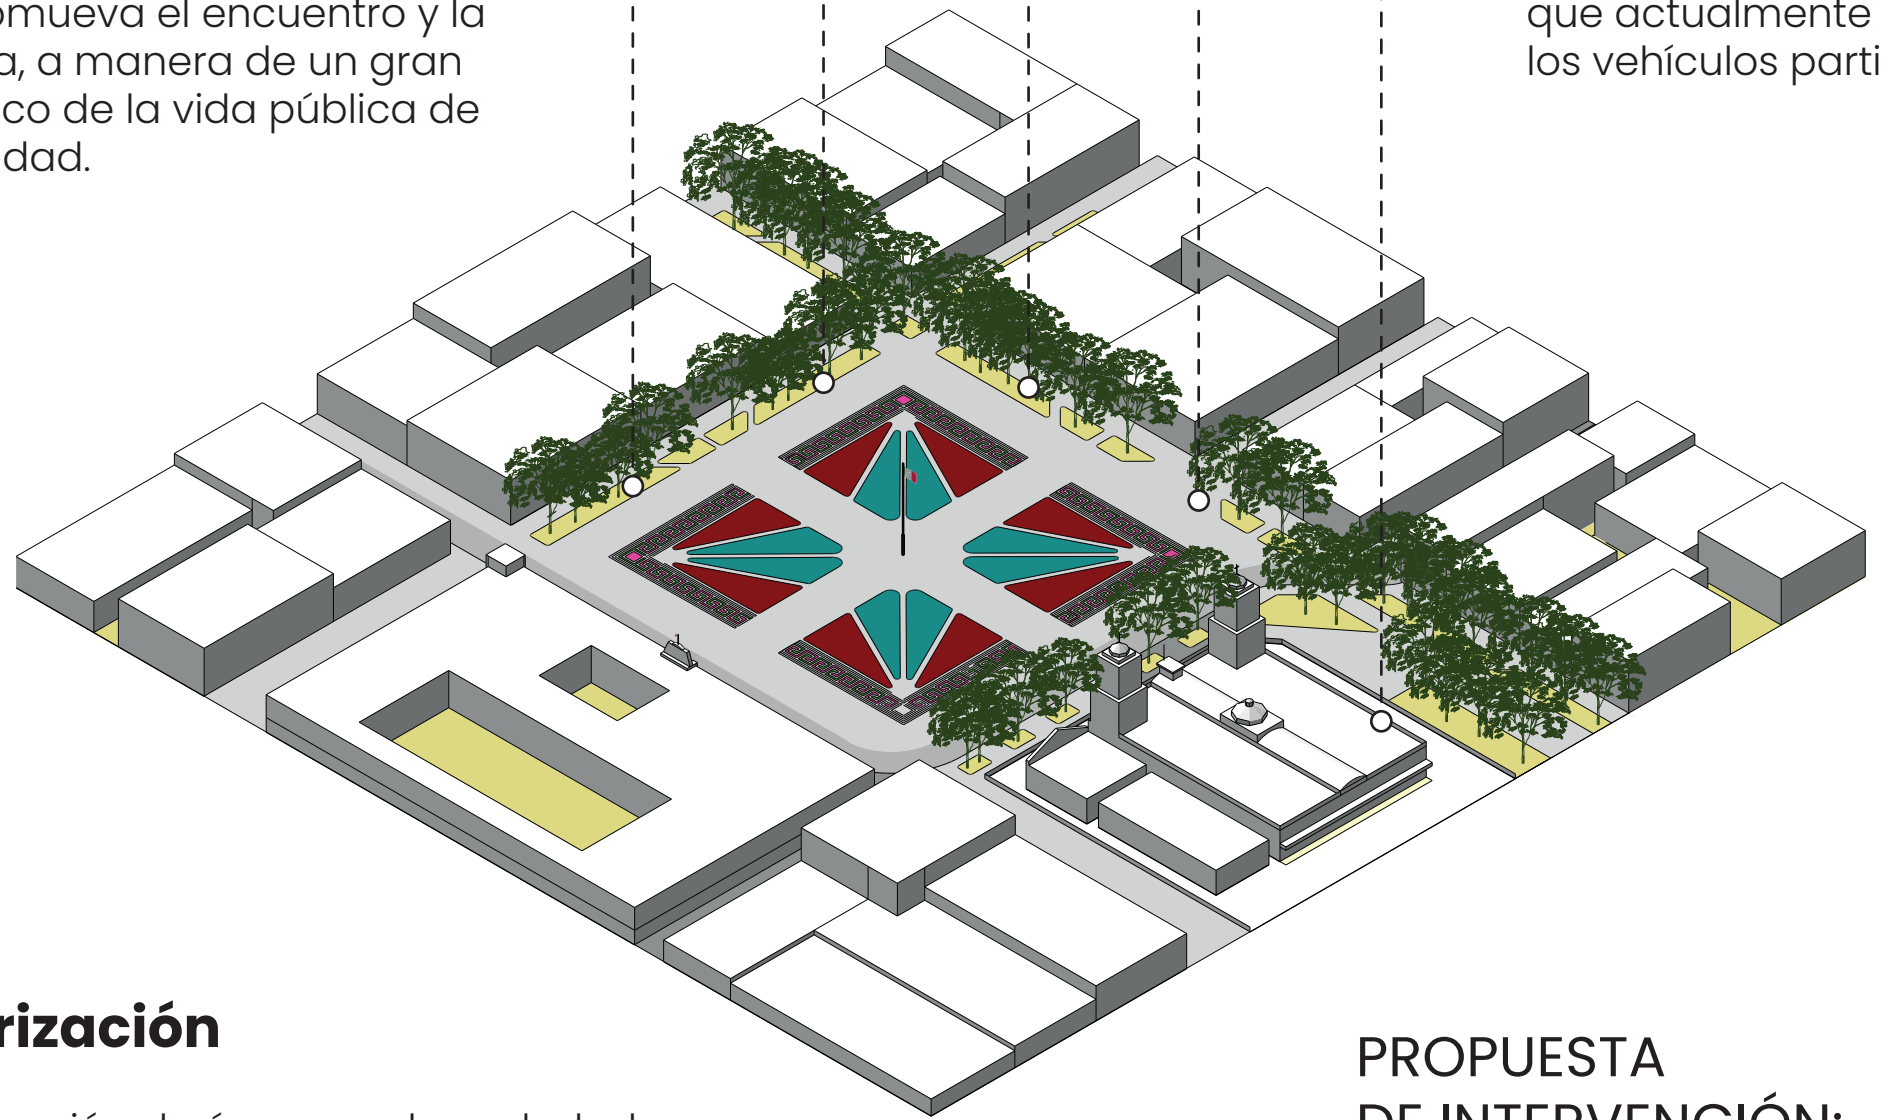

Arborización

Incorporación de áreas verdes, arbolado urbano y elementos de captación/infiltración del agua de lluvia. Que provean de áreas de sombra natural y coadyuven a eliminar el efecto de isla de calor.

PROPUESTA DE INTERVENCIÓN:
ESPACIOS PEATONALES GANADOS




Diseño lúdico

Ambientación de la plancha del zócalo para fortalecer su carácter multifuncional.

A través de símbolos que sean reflejos vibrantes de la diversidad y la riqueza cultural México.

Encuentro Juego Baile Deporte

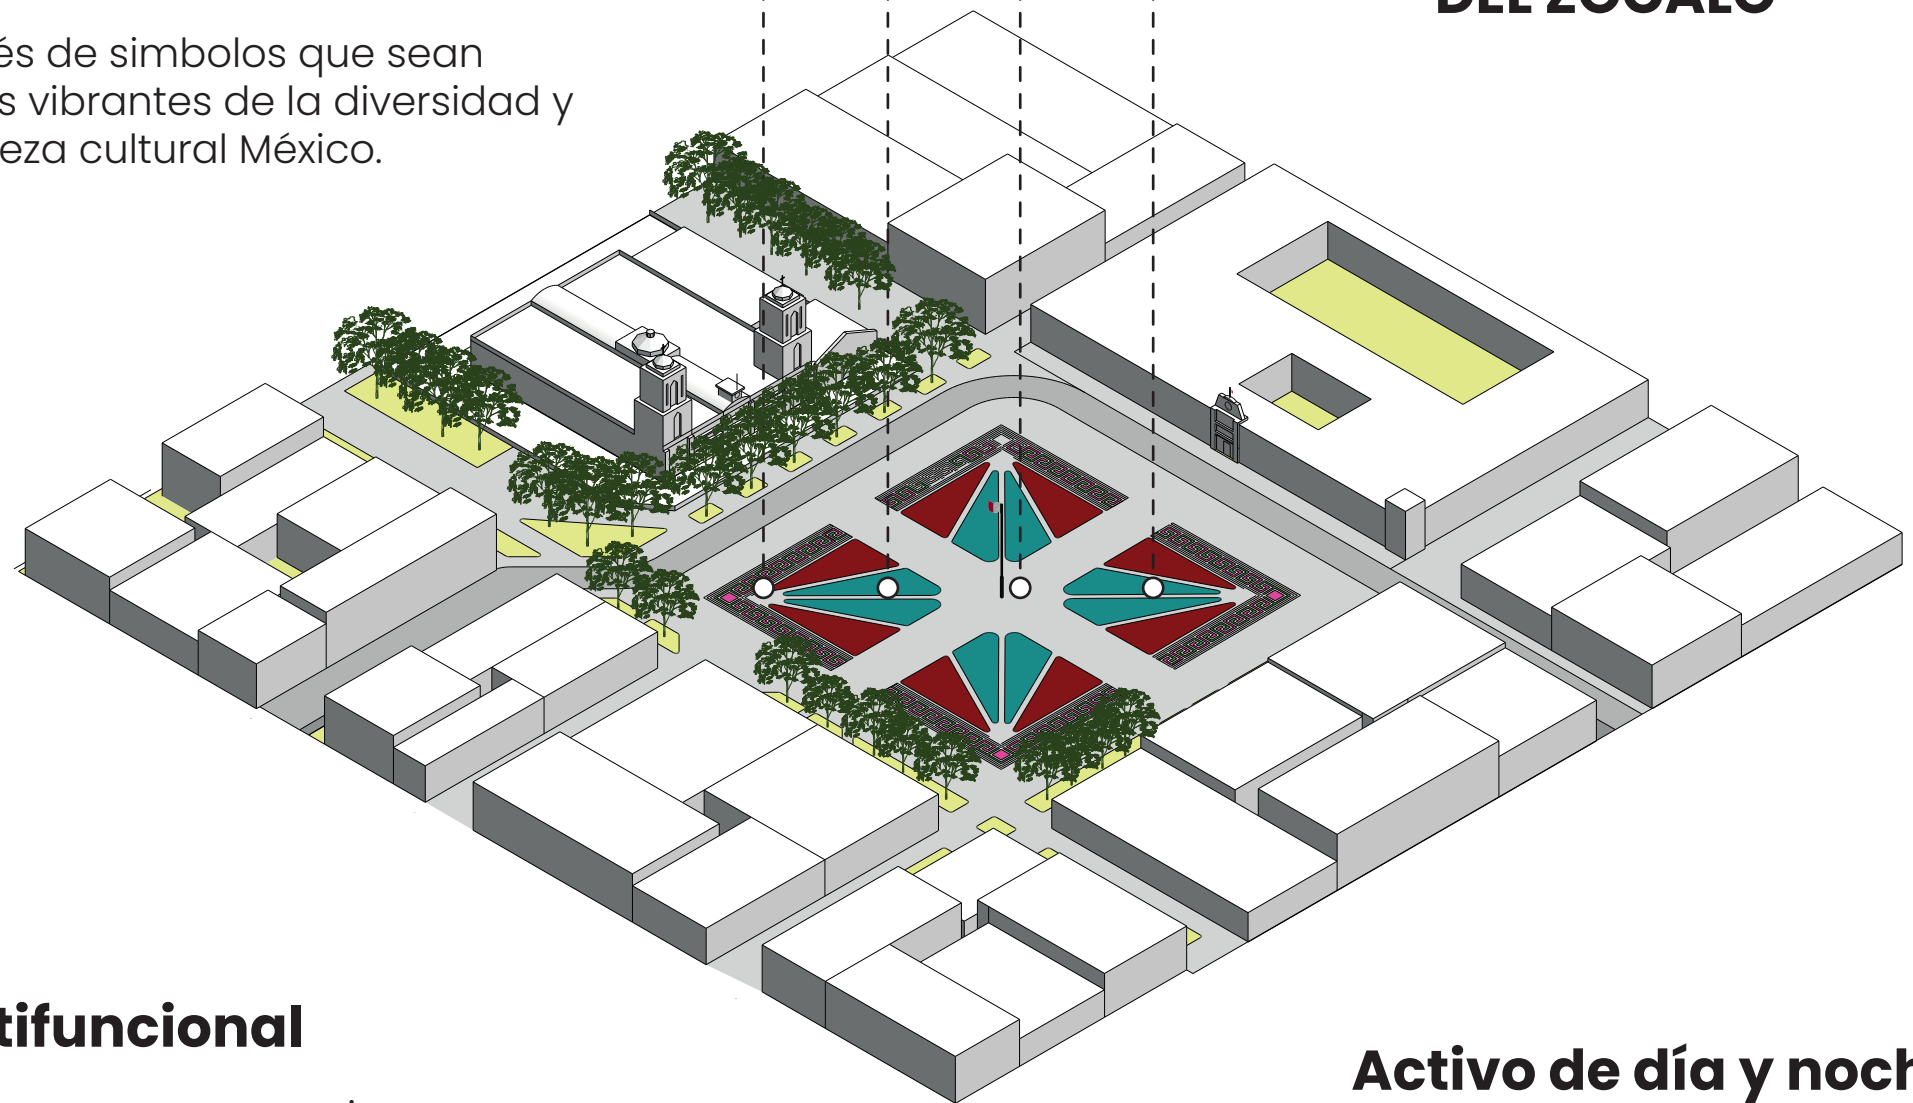

PROPUESTA DE INTERVENCIÓN: PLANCHA DEL ZOCÁLO

Multifuncional

Como un gran escenario dinámicos para expresiones artísticas, instalaciones temporales y eventos

Activo de día y noche

Como un entorno propicio para la actividad física y el juego, el encuentro social y la relajación.