



# ZÓCALO CDMX 24

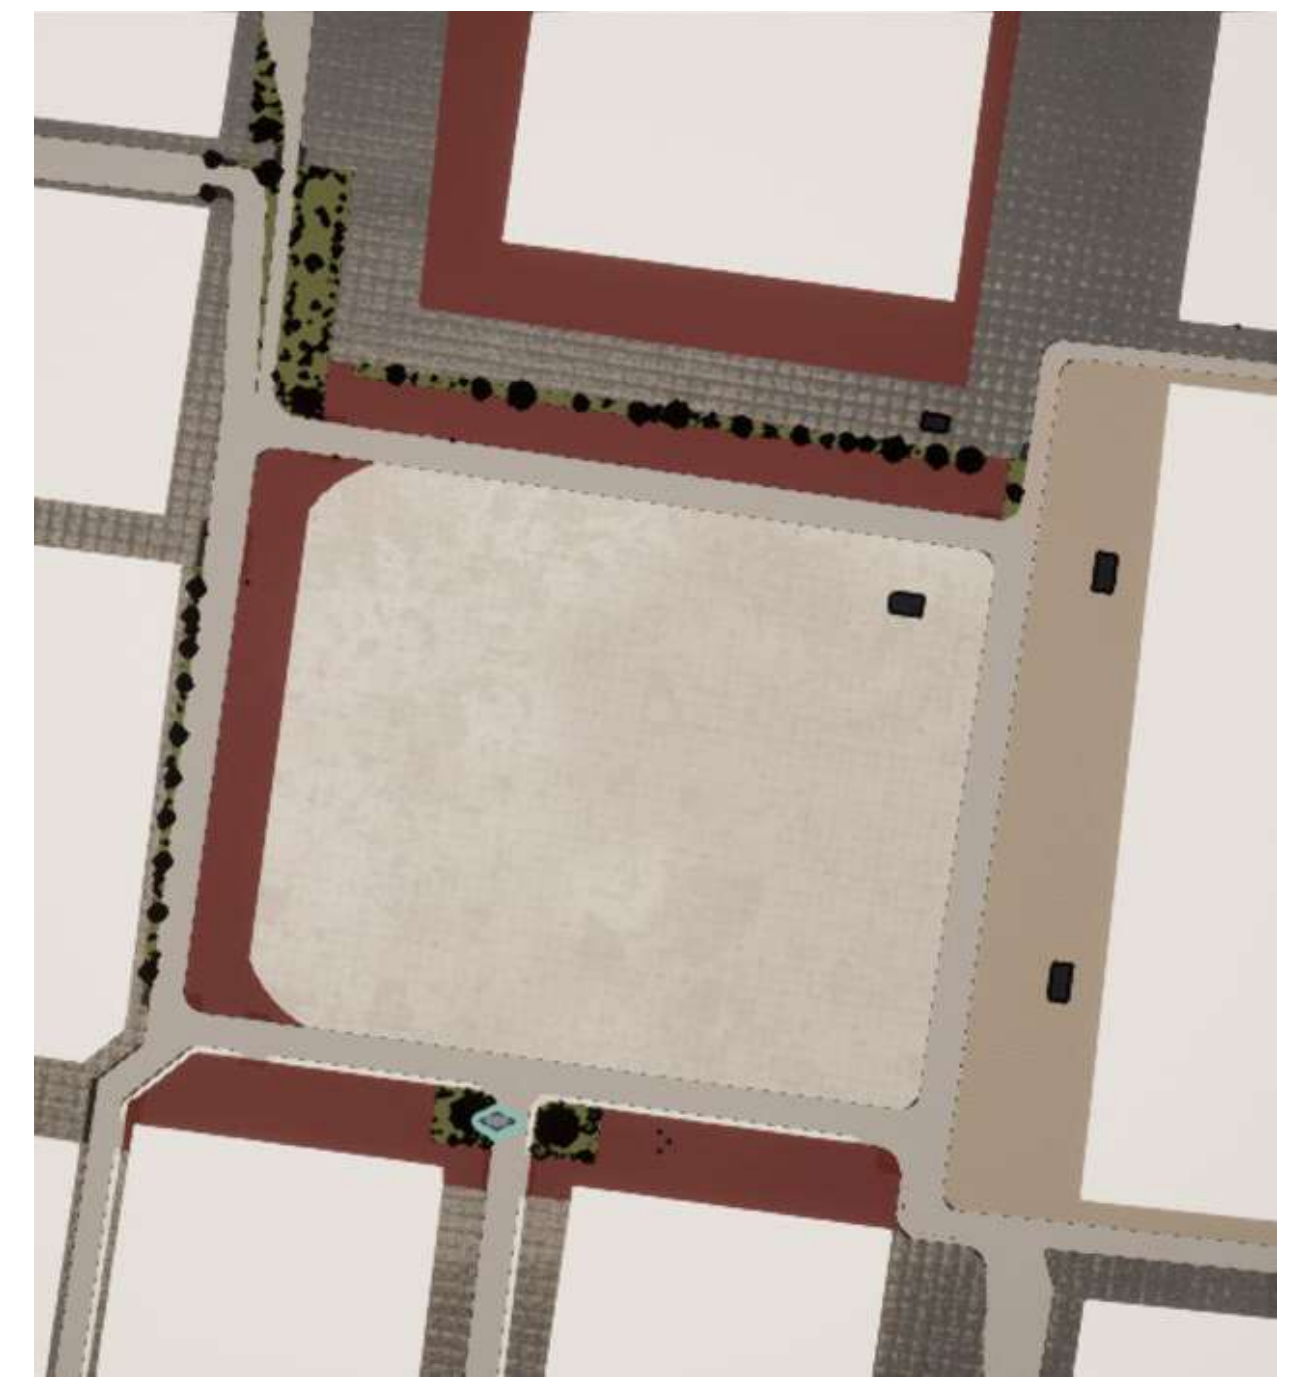

- Incrementar el espacio peatonal para un uso recreacional.
- Enmarcar el acceso por la avenida 20 de noviembre.
- Colocar jardineras para generar sombras.
- Diseño especial de bolardos, el carácter único del Zócalo merece mobiliario distintivo.
- Es importante que exista un flujo automovilístico para la llegada de jefes de estado que se reúnen en palacio nacional.
- Tezontle en las extensiones peatonales, fue utilizado durante la época prehispánica, hace hacemos mención a nuestro pasado, en cambio frente al palacio se propone piedra que se utilizó durante el virreinato.

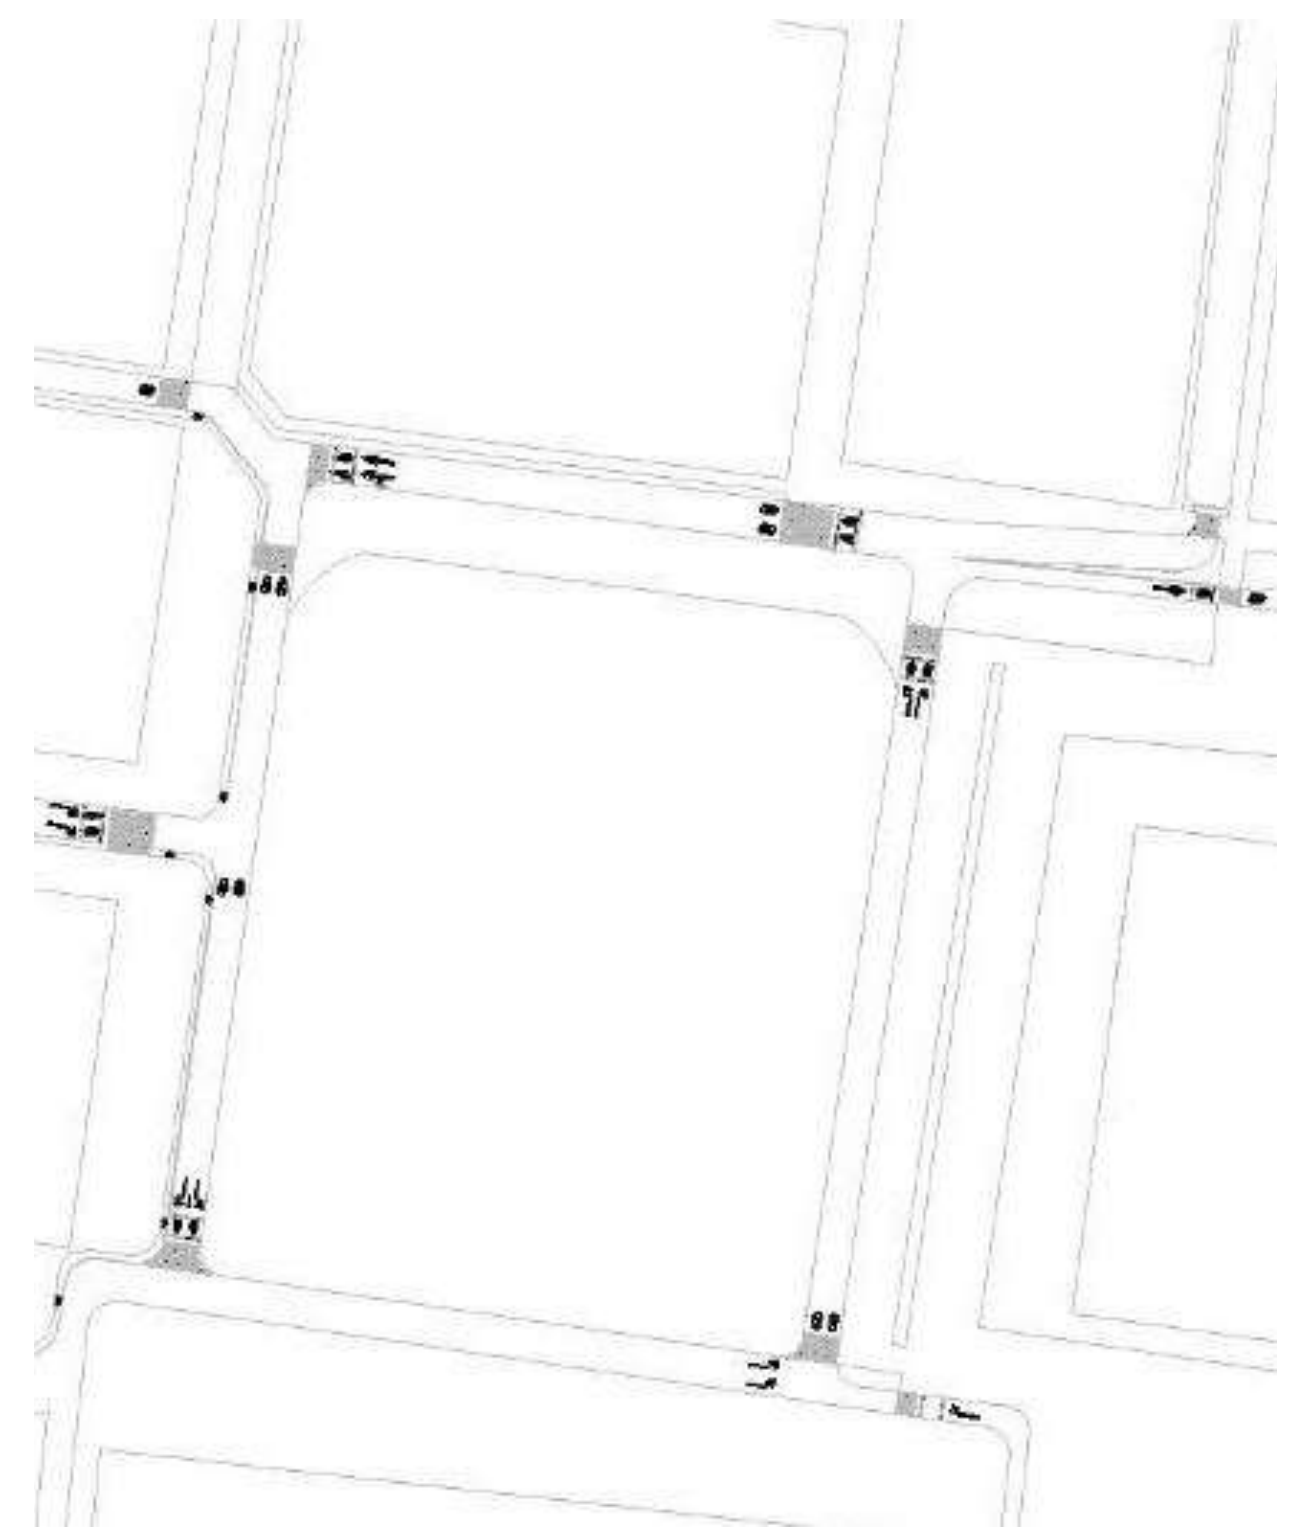